

SUPERFICIE UTIL: 58.23 M2  
 SUPERFICIE CONSTRUIDA: 67,66 M2

ARQUITECTOS  
 D. RAUL DEL BARRIO TAJADURA  
 D. PEDRO DEL BARRIO RIAÑO

PROPIETARIO  
 PROMOTORA BURGALESA DOS S.A.

**ARQUITECTURA URBANISMO**

51 VIVIENDAS, 2 ESTUDIOS Y GARAJE, EN LA U.E.-28.01 PARCELA M.3-1 A CALLE ENRIQUE III

PORTAL 11B VIVIENDA "B" PLANTA TIPO


**PEDRO DEL BARRIO, S.L.**  
 Sociedad profesional  
 AVDA. REYES CATOLICOS N°7 Bajo 09005 BURGOS  
 TEL.: 947 274 000 FAX: 947 250 606 E-mail: barriostudio@terra.es

PROYECTO

BURGOS

PLANO N° 6

ESCALA 1/50

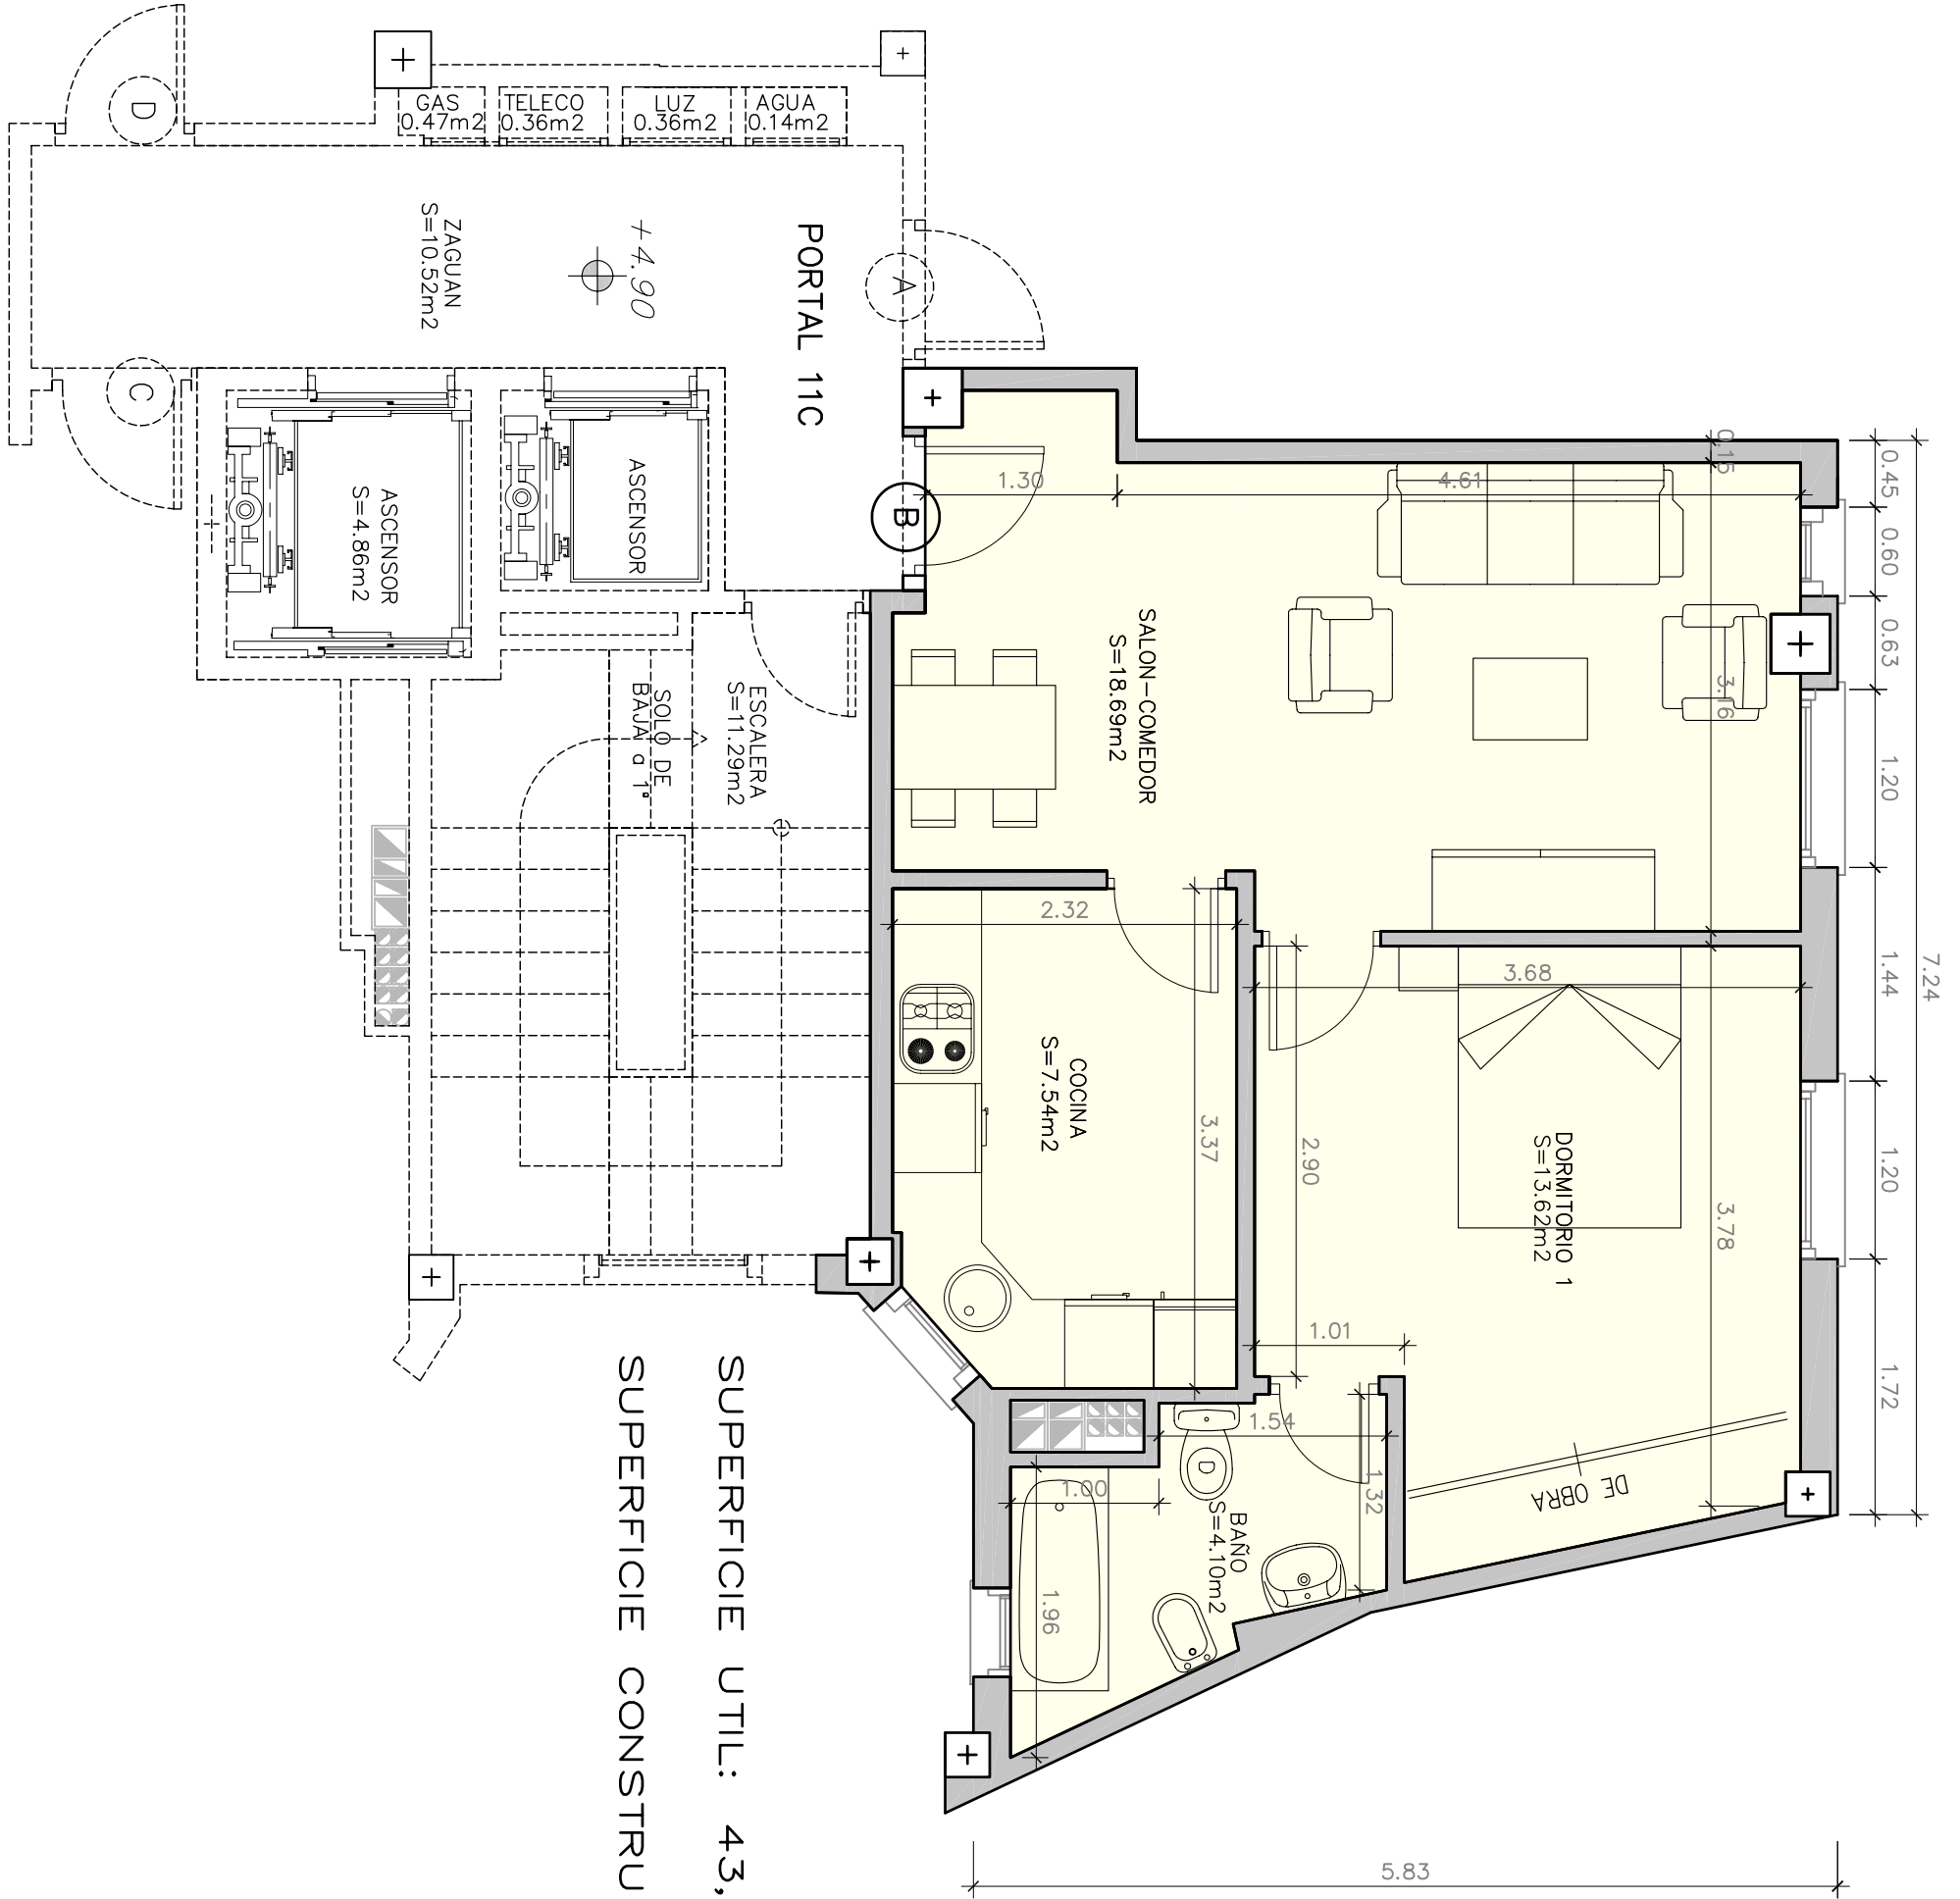

BURGOS

PLANO N°  
10

ESCALA  
1/50

**PEDRO DEL BARRIO**, S.L.  
Sociedad profesional  
AVDA. REYES CATOLICOS N°7 Bajo 09005 BURGOS  
TEL.: 947 274 000 FAX: 947 250 606 E-mail: barriostudio@terra.es

PROYECTO

PLANO DE

ARQUITECTURA  
Y  
URBANISMO

51 VIVIENDAS, 2 ESTUDIOS Y GARAJE, EN LA  
U.E.-28.01 PARCELA M.3-1 A CALLE ENRIQUE III

PORTAL 11C VIVIENDA "B" PLANTA TIPO

ARQUITECTOS

D. RAUL DEL BARRIO TAJADURA  
D.PEDRO DEL BARRIO RIAÑO

PROPIETARIO

PROMOTORA BURGALESA DOS S.A.